



BOFAKTABLAD

PLAN 5


Södra Grytsgatan 5C och 5E

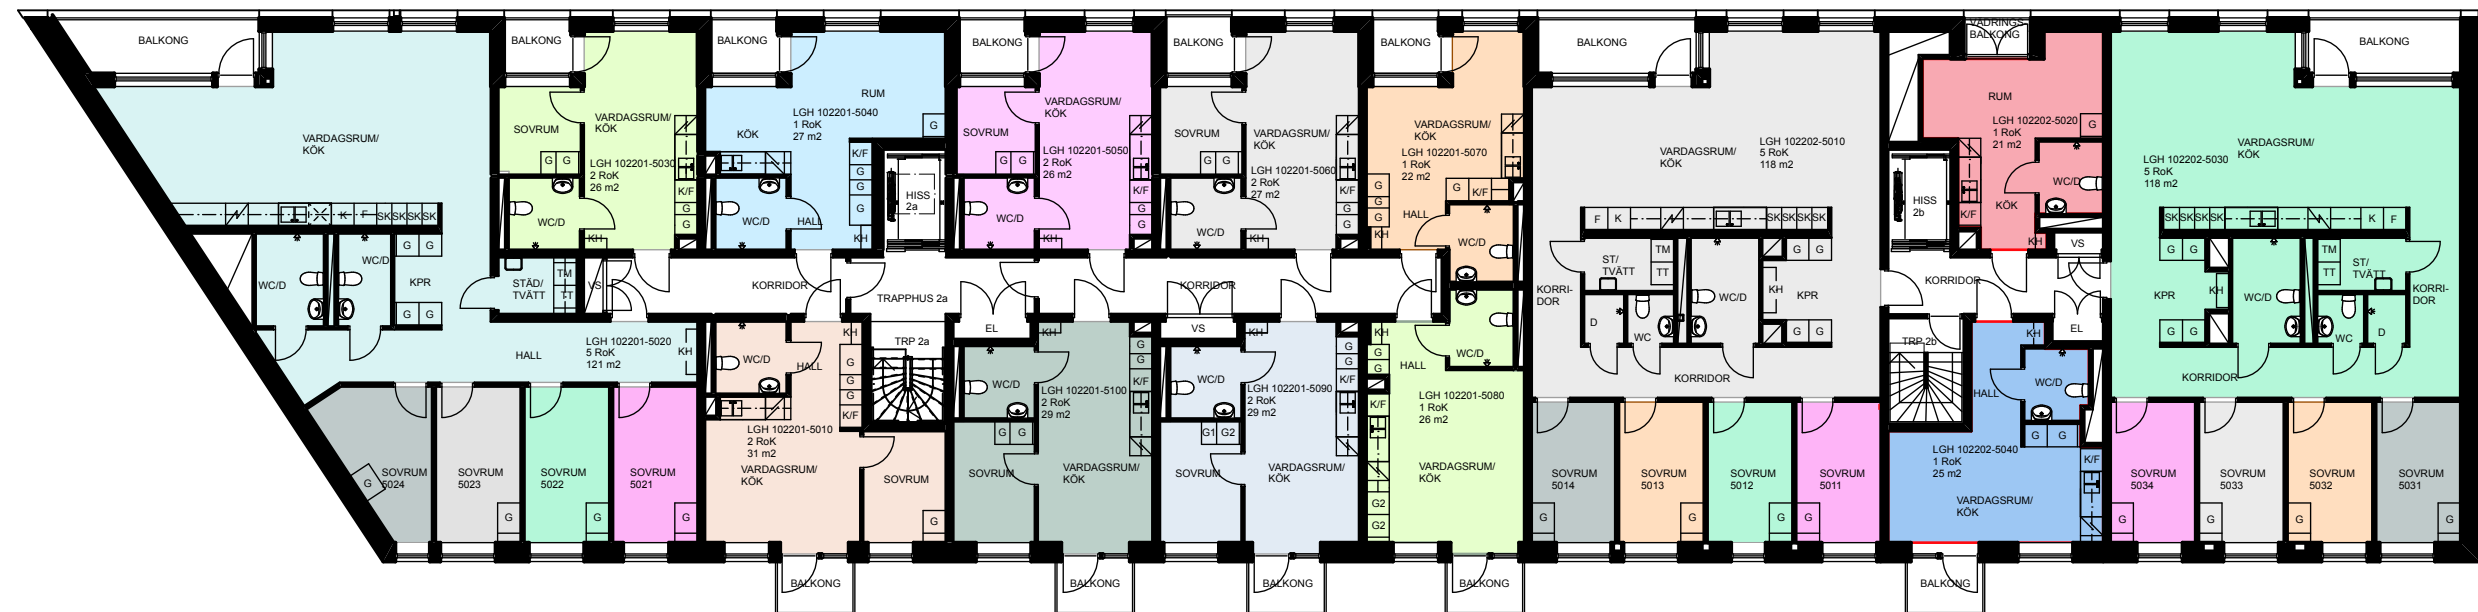

SKALA 1:200

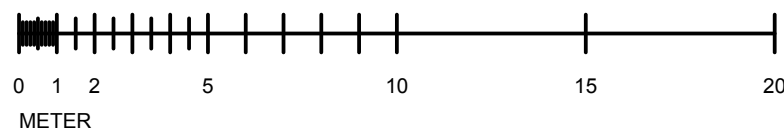

DU ÄR HEMMA
STUDENTBO

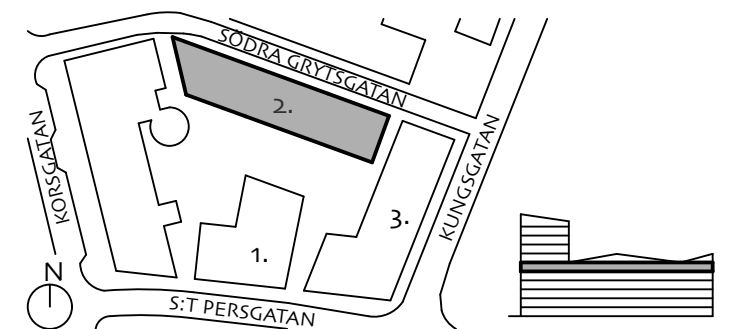

Notera att enligt svensk standards mätregler är (BOA) ej summan av rumsytor.
Rätt till ändring förbehålles. Ytangelser och planlösningar är preliminära: 19-11-28